


PLAN TERENU

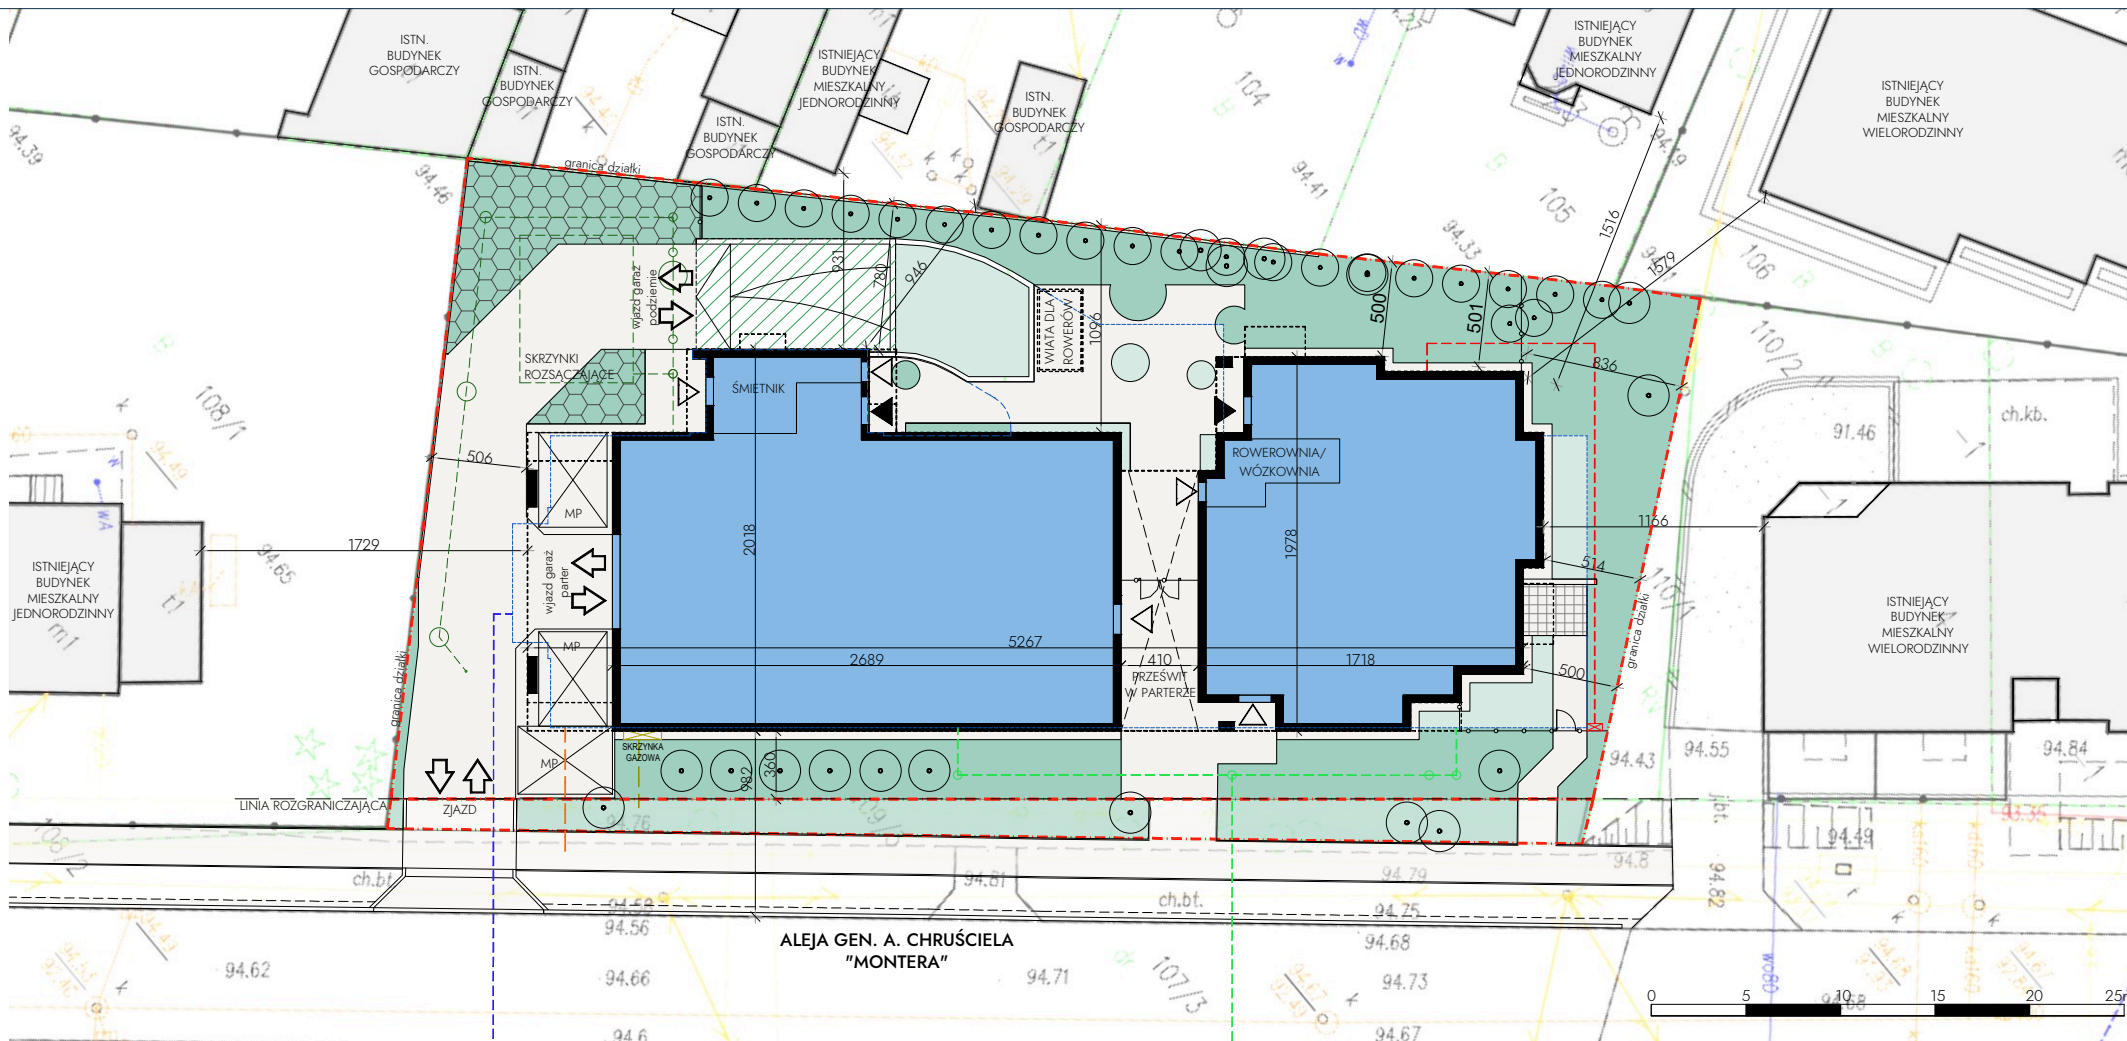

MONTERA 53



Consteel Development Sp. z o.o., 02 - 677 Warszawa
ulica Cybernetyki 6 lokal U4; tel. 22 / 115 20 35

LEGENDA:

	PROJEKTOWANY BUDYNEK		ZADASZENIE ZJAZDU		WJAZD WYJAZD		WODOCIĄG
	ZIELEŃ NA STROPIE GARAZU		TARAS		WEJŚCIE GŁÓWNE		TELEKOMUNIKACJA
	ZIELEŃ NA GRUNCIE RODZIMYM		OBRYŚ CZĘŚCI PODZIEMNEJ		WEJŚCIE		PRZYŁACZE GAZU
	NAWIERZCHNIA UTWARDZONA		OBRYŚ NADWIEŚZEŃ		ORIENTACYJNA LOKALIZACJA DRZEW I KRZEWÓW		KABLE ENERGETYCZNE
	NAWIERZCHNIA AZUROWA		MIEJSCE POSTOJOWE		KANALIZACJA DESZCZOWA		KANALIZACJA SANITARNA

Warszawa, Al. Gen. A. Chruściela "Montera" 53
[montera53.facebook.com](https://www.facebook.com/montera53)
sprzedaz@montera53.pl
www.montera53.pl
 +48 / 609 486 822



data opracowania 21.05.2026