


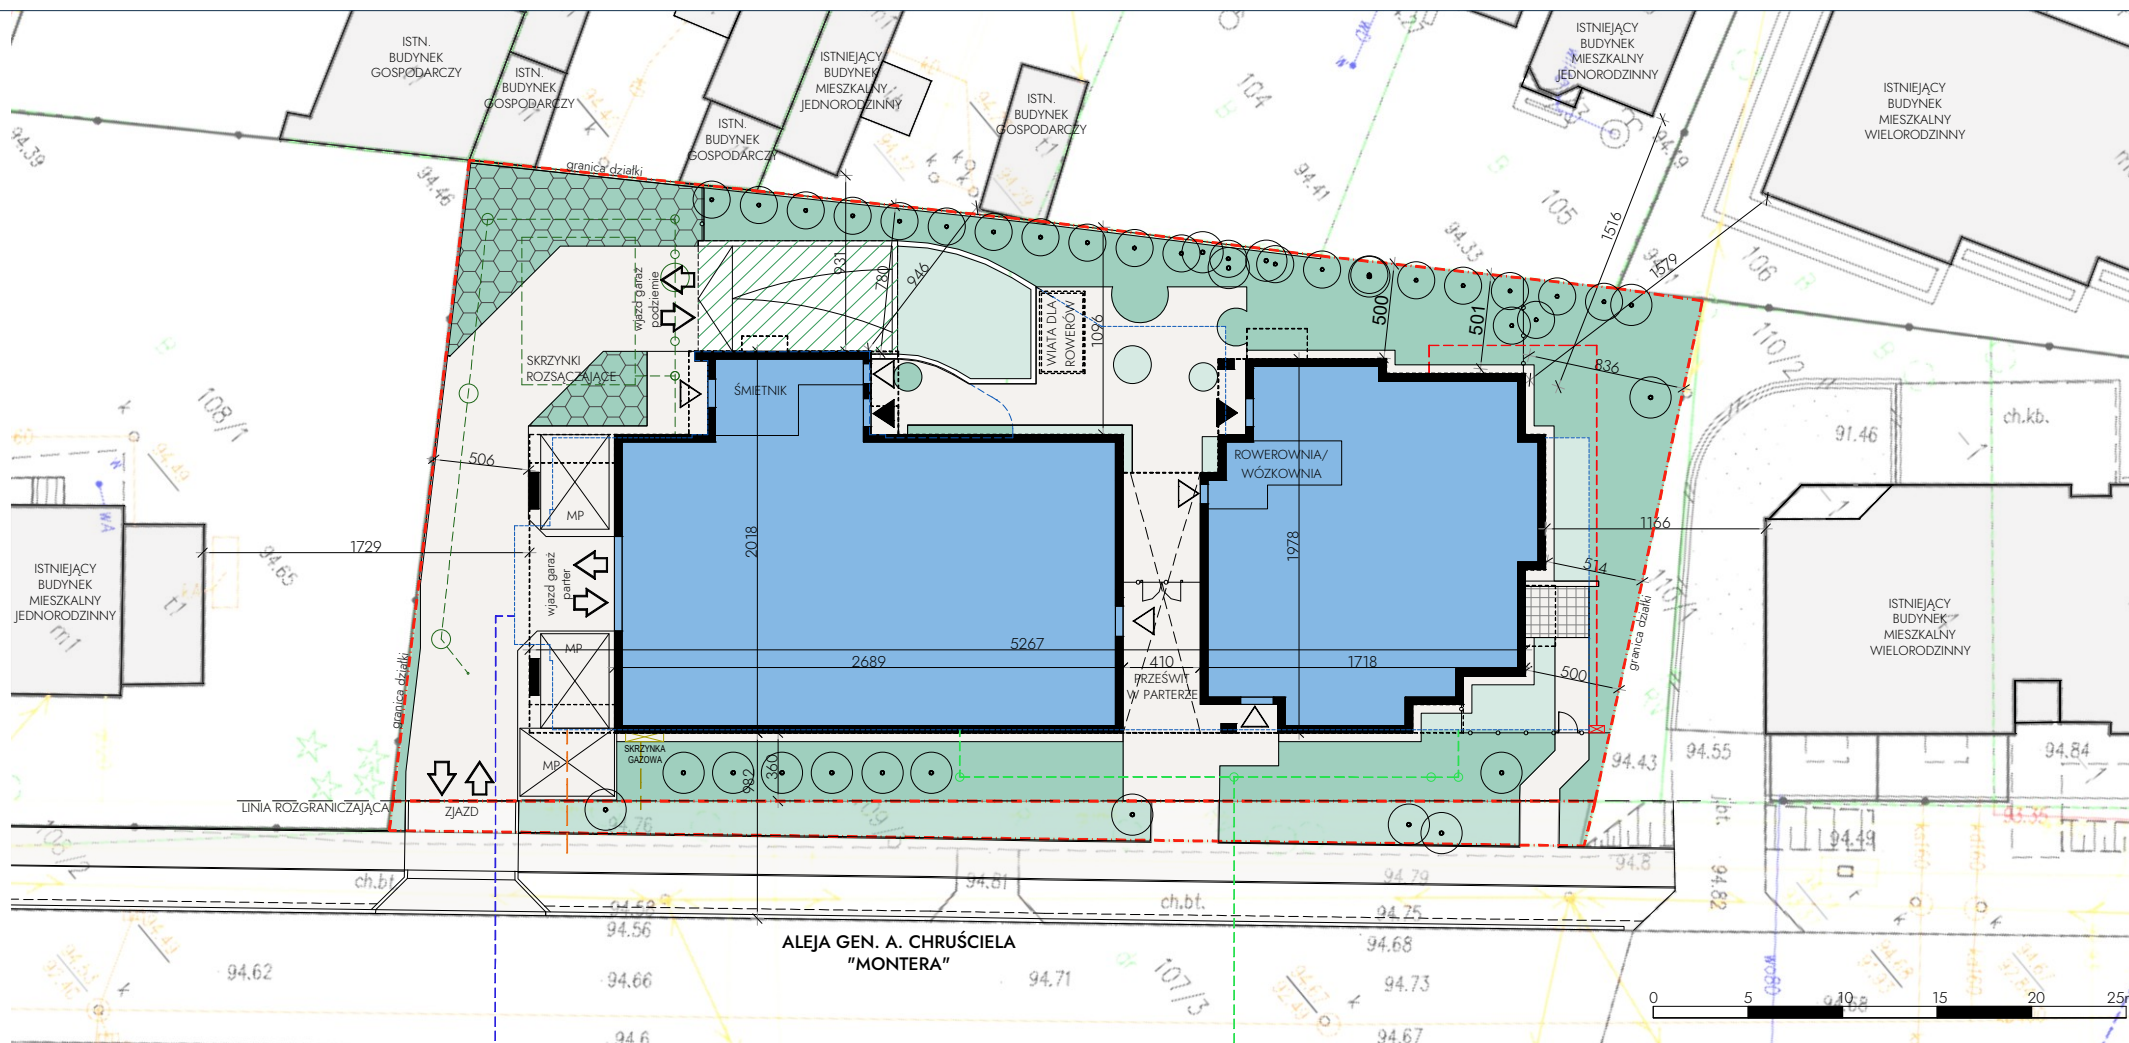

PLAN TERENU



MONTERA 53



LEGENDA:

	PROJEKTOWANY BUDYNEK
	ZIELEŃ NA STROPIE GARAŻU
	ZIELEŃ NA GRUNCIE RODZIMYM
	NAWIERZCHNIA UTWARDZONA
	NAWIERZCHNIA AZUROWA

	ZADASZENIE WYJAZDU
	TARAS
	OBRYŚ CZĘŚCI PODZIEMNEJ
	OBRYŚ NADWIEŚZI
	MIEJSCE POSTOJOWE

	WJAZD WYJAZD
	WEJŚCIE GŁÓWNE
	WEJŚCIE
	ORIENTACYJNA LOKALIZACJA DRZEW I KRZEWÓW
	KANALIZACJA DESZCZOWA

	WODOCIĄG
	TELEKOMUNIKACJA
	PRZYŁĄCZE GAZU
	KABLE ENERGETYCZNE
	KANALIZACJA SANITARNA



Consteel Development Sp. z o.o., 02 - 677 Warszawa
ulica Cybernetyki 4a lokal U4; tel. 22 / 115 20 35



Warszawa, Al. Gen. A. Chruściela "Montera" 53
montera53.facebook.com
sprzedaz@montera53.pl
www.montera53.pl
+48 / 609 486 822



data opracowania 16.07.2026